


Vollbiologische
KKA 4 EW
Sohle -2,25
Zulauf -0,87
Auslauf -1,15

Legende	
	Schmutzwasser
	Regenwasser
	gereinigtes Mischwasser

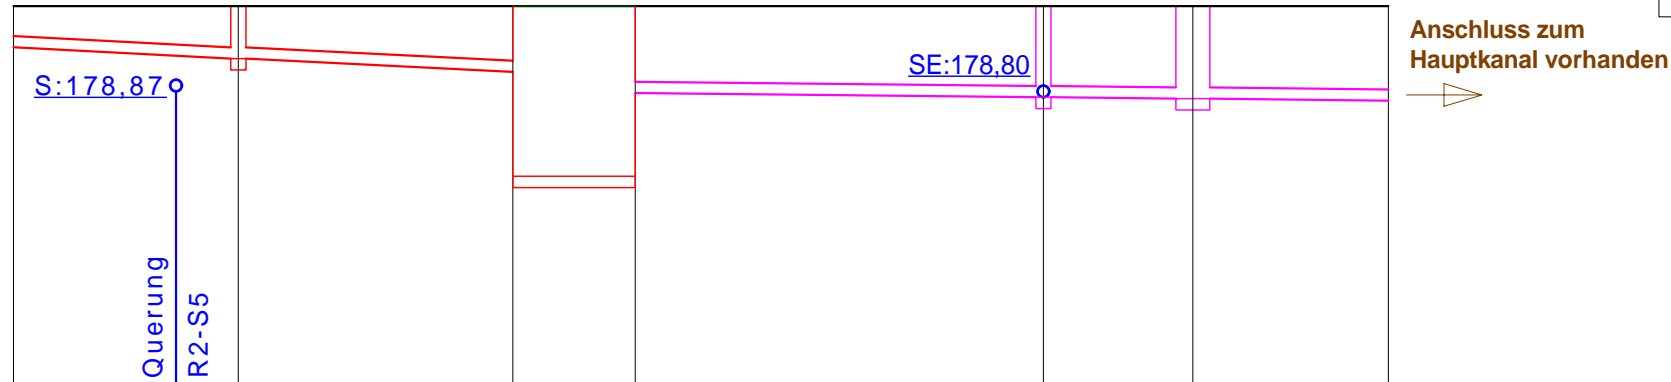

Horizont +175,00 NN

Schachtbezeichnung		Haus		Ablauf KKA				S5	S1	
Profilhöhe DN Material	[mm]	Kreis 150 PP								
Schachthöhe	[m]	0,55	0,69	2,25	2,25		1,20	1,22	1,25	
OK Gelände	[NN]	180,00	180,00	180,00	180,00		180,00	180,00	180,00	
Haltungslänge	[m]	2,98	3,63	1,62	5,40		1,98	2,59		
Gefälle	[%]		4,8	17,3		1,0				
Sohle Einlauf	[NN]	179,45	179,31	179,13	179,13	178,85	178,85	178,80	178,80	178,78
Sohle Auslauf	[NN]		179,31			178,85		178,80	178,78	178,75

Antrag Grundstücksentwässerungsanlage

Baugrundstück
Gemarkung: Musterstadt
Flur: 1 Flurstück: 8/1
Baugrundstückstraße 123
12345 Baugrundstückhausen

Maßstab:
1: 100

Planbezeichnung:
Längsschnitt Schmutzwasser

Eigentümer
Max Mustermann
Baustraße 123
12345 Musterhausen

Planfertiger
Ingenieurbüro Musterhaft
Planerstraße 123
12345 Planerhausen

Eigentümer

Planfertiger

Datum Unterschrift

Datum Unterschrift